


ZONAGE D'ASSAINISSEMENT COLLECTIF RETENU
REVISION DU ZONAGE - COMMUNE DE TRÉVOU TRÉGUIGNEC

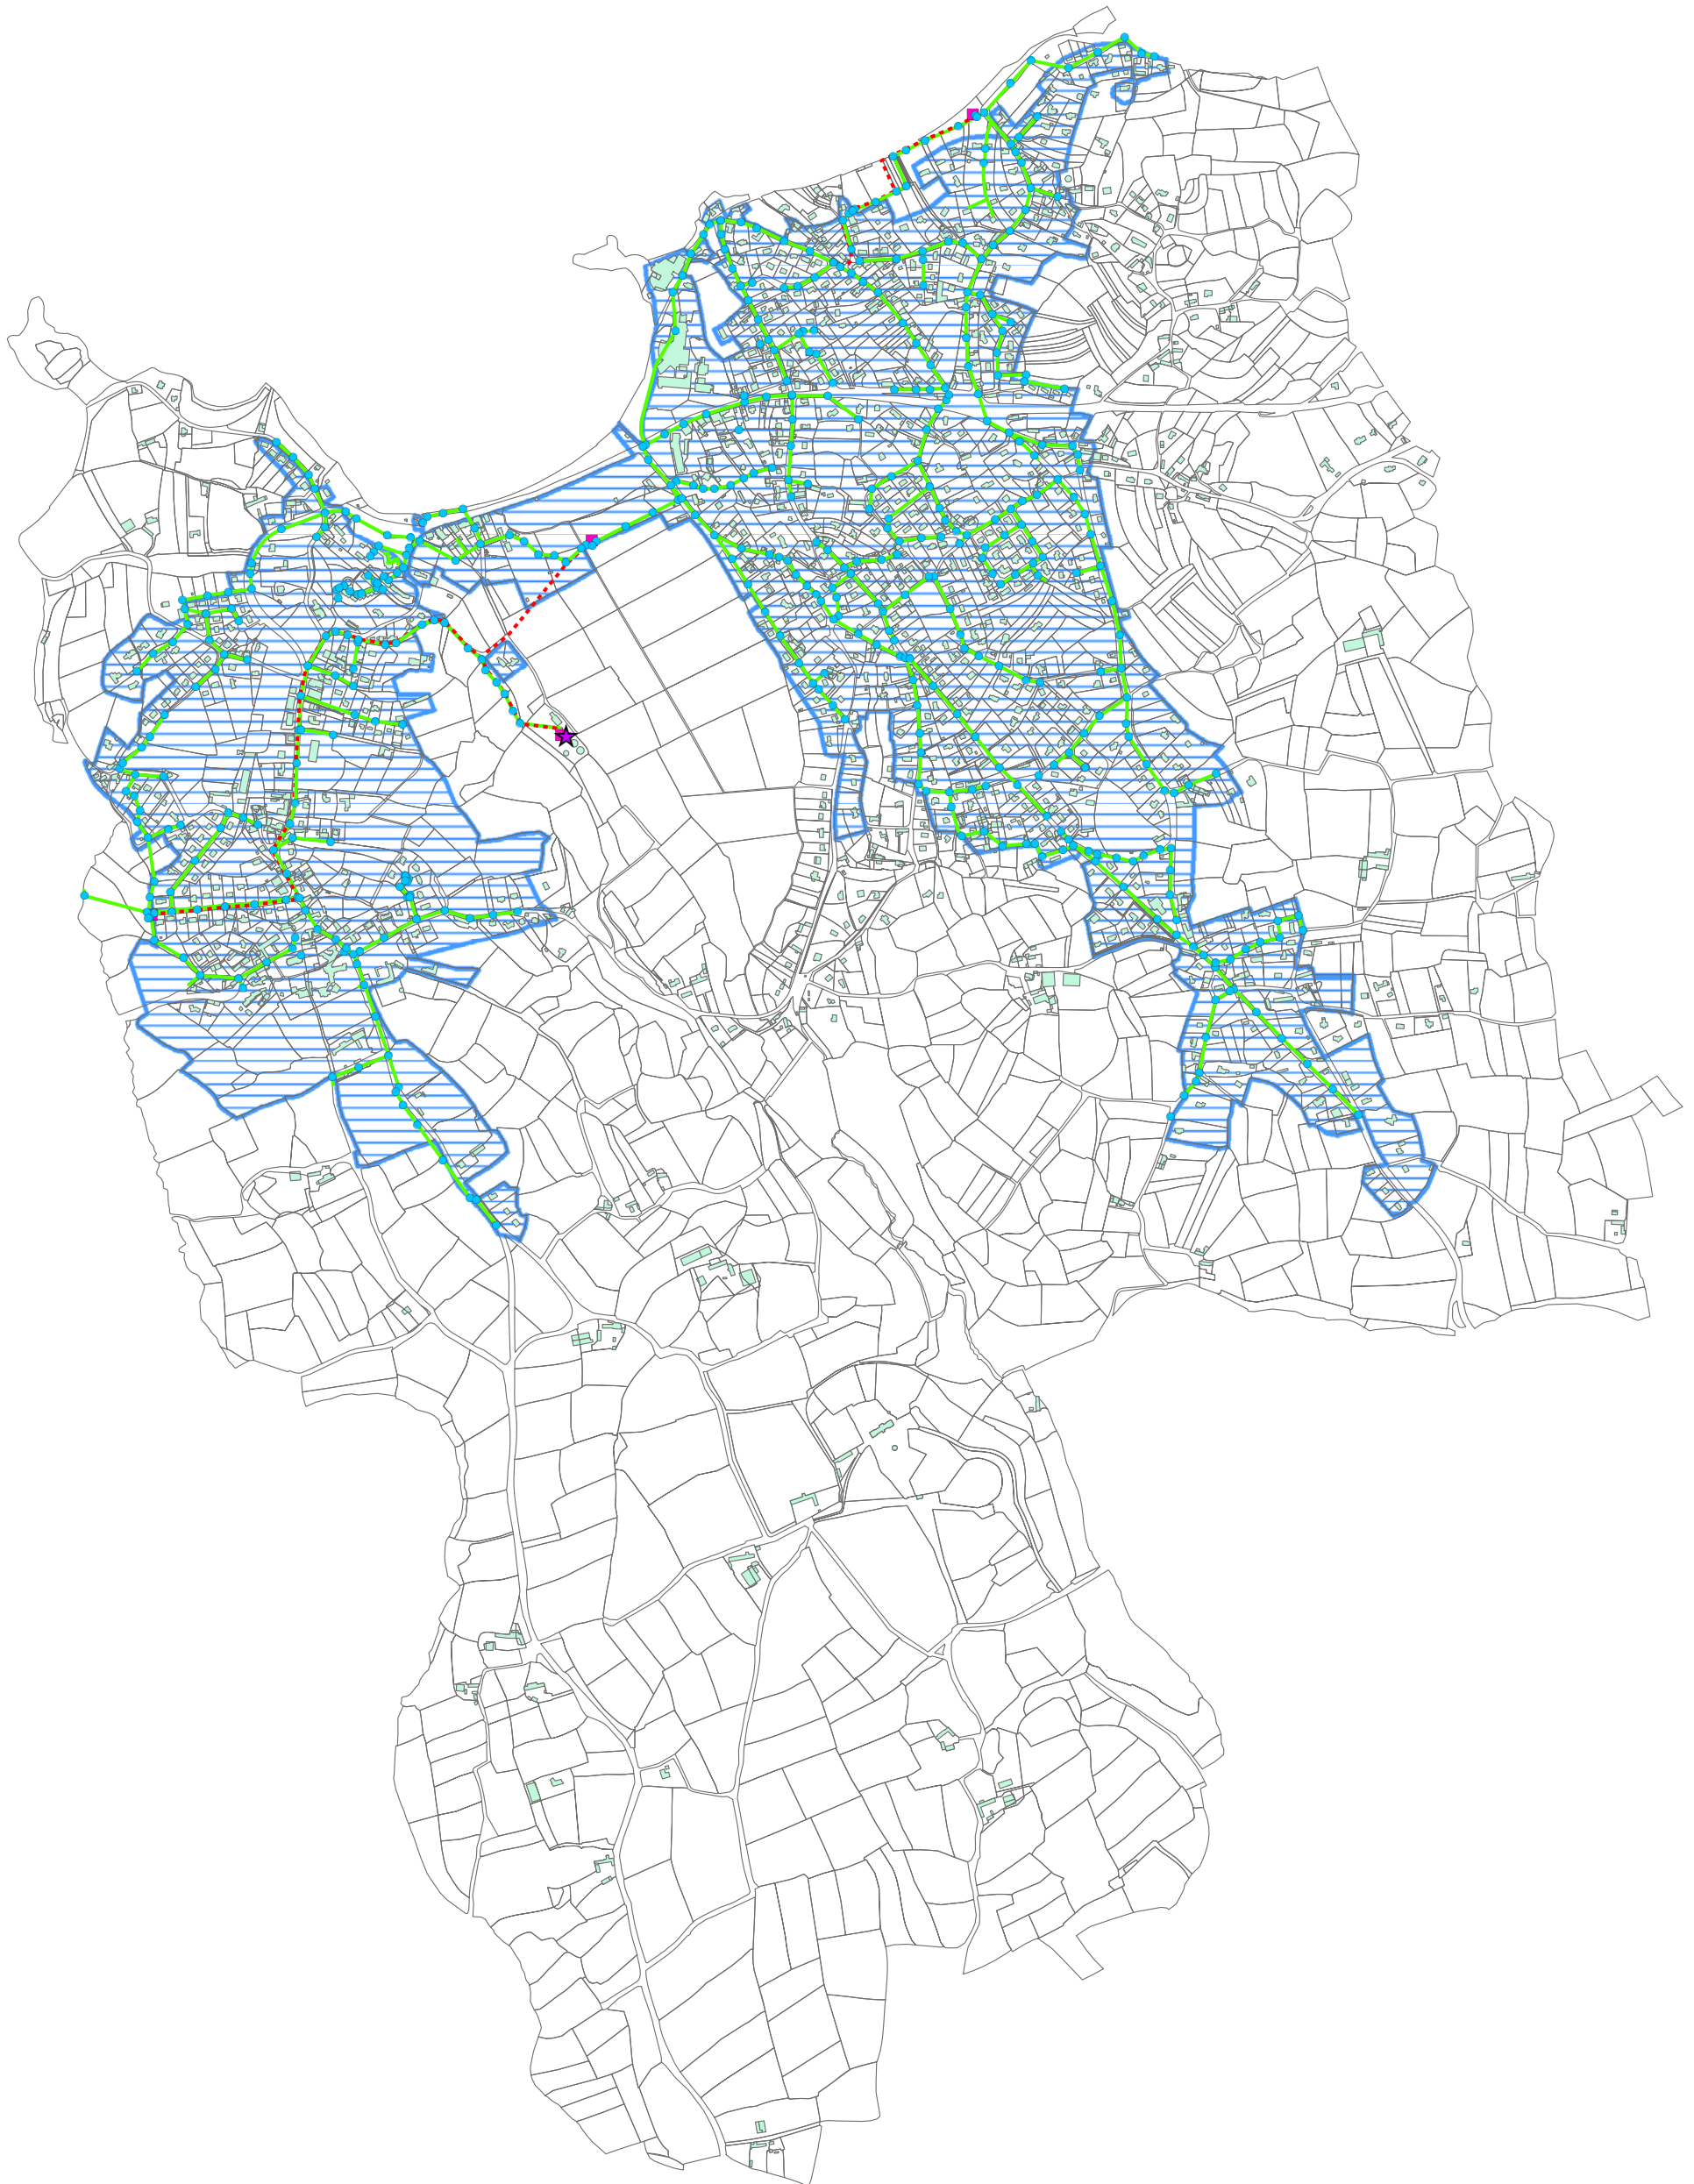

Légende


- ★ Station d'épuration
- Regards Eaux usées
- Postes de refoulement

Réseau Eaux usées

- Refoulement
- Gravitaires

Zonage d'assainissement collectif retenu novembre 2015

- Assainissement autonome
- ▨ Assainissement collectif

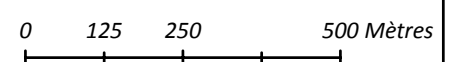

Source : Lannion Trégor Communauté Novembre 2015

Echelle : 1/12 000 au format A3

