

TREVOU-TREGUIGNEC

RD38 - RD75


Aménagement du centre bourg

Plan d'Aménagement

DCE

Echelle 1/1000

INDICE	DATE	MODIFICATION
A	...	...

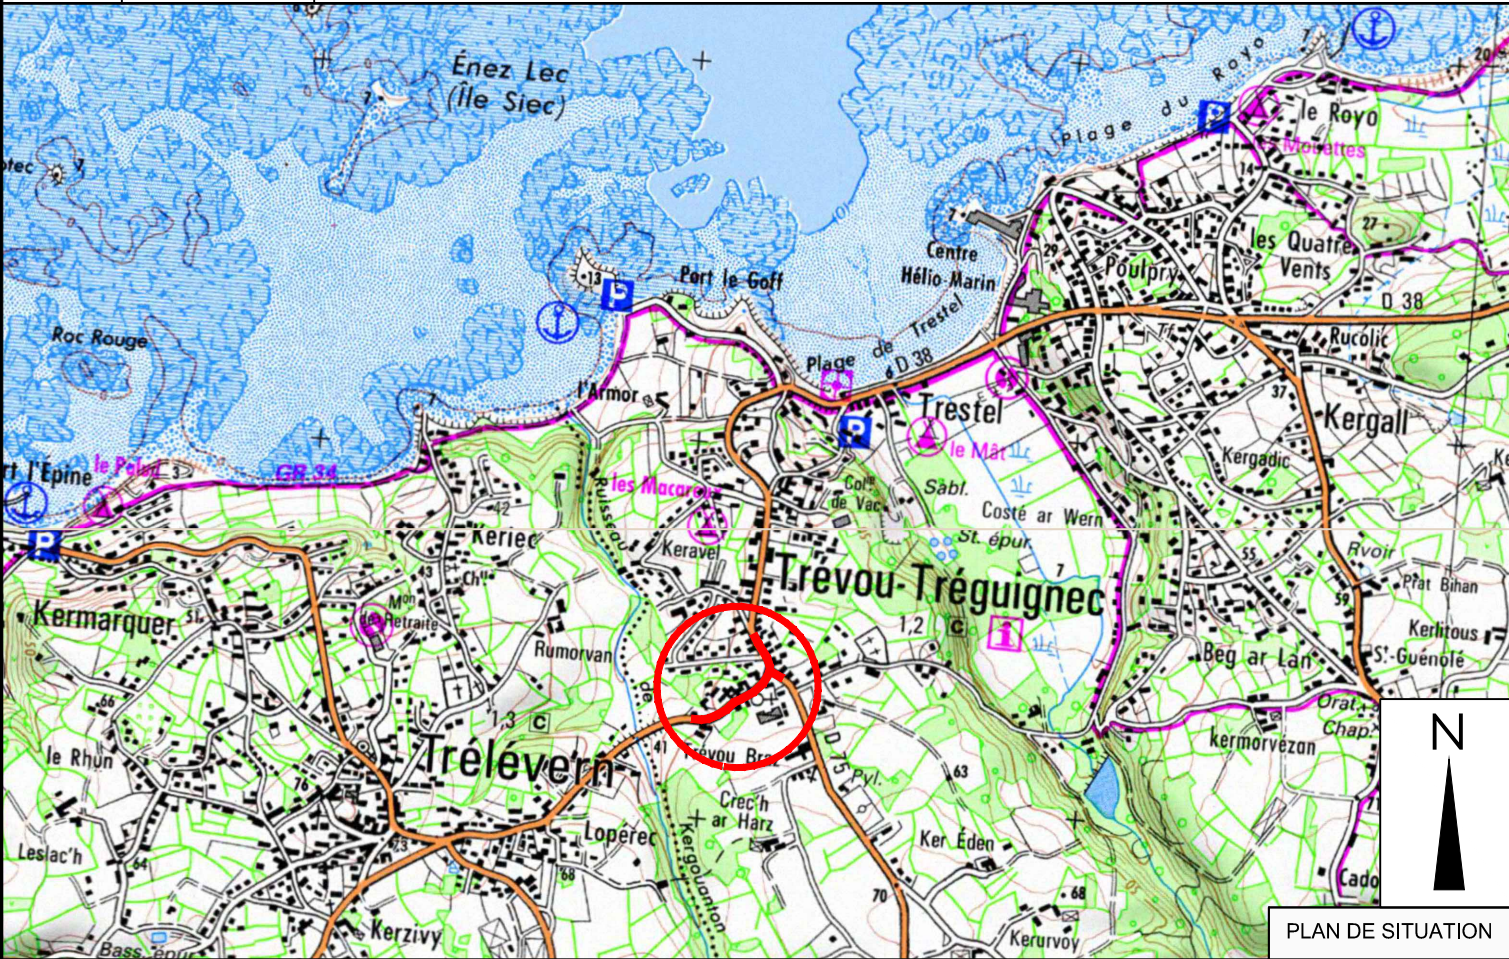






LANNION-TRÉGOR
COMMUNAUTÉ
LANNION-TRÉGER
KUMUNIEZH

Lannion Trégor Communauté
1 rue Monge
BP10761
22300 Lannion
Tél: 02.96.05.09.00
Fax: 02.96.05.09.01



Mai 2026

Nota: Ce document est la propriété de la TC,
reproduction interdite sans autorisation.

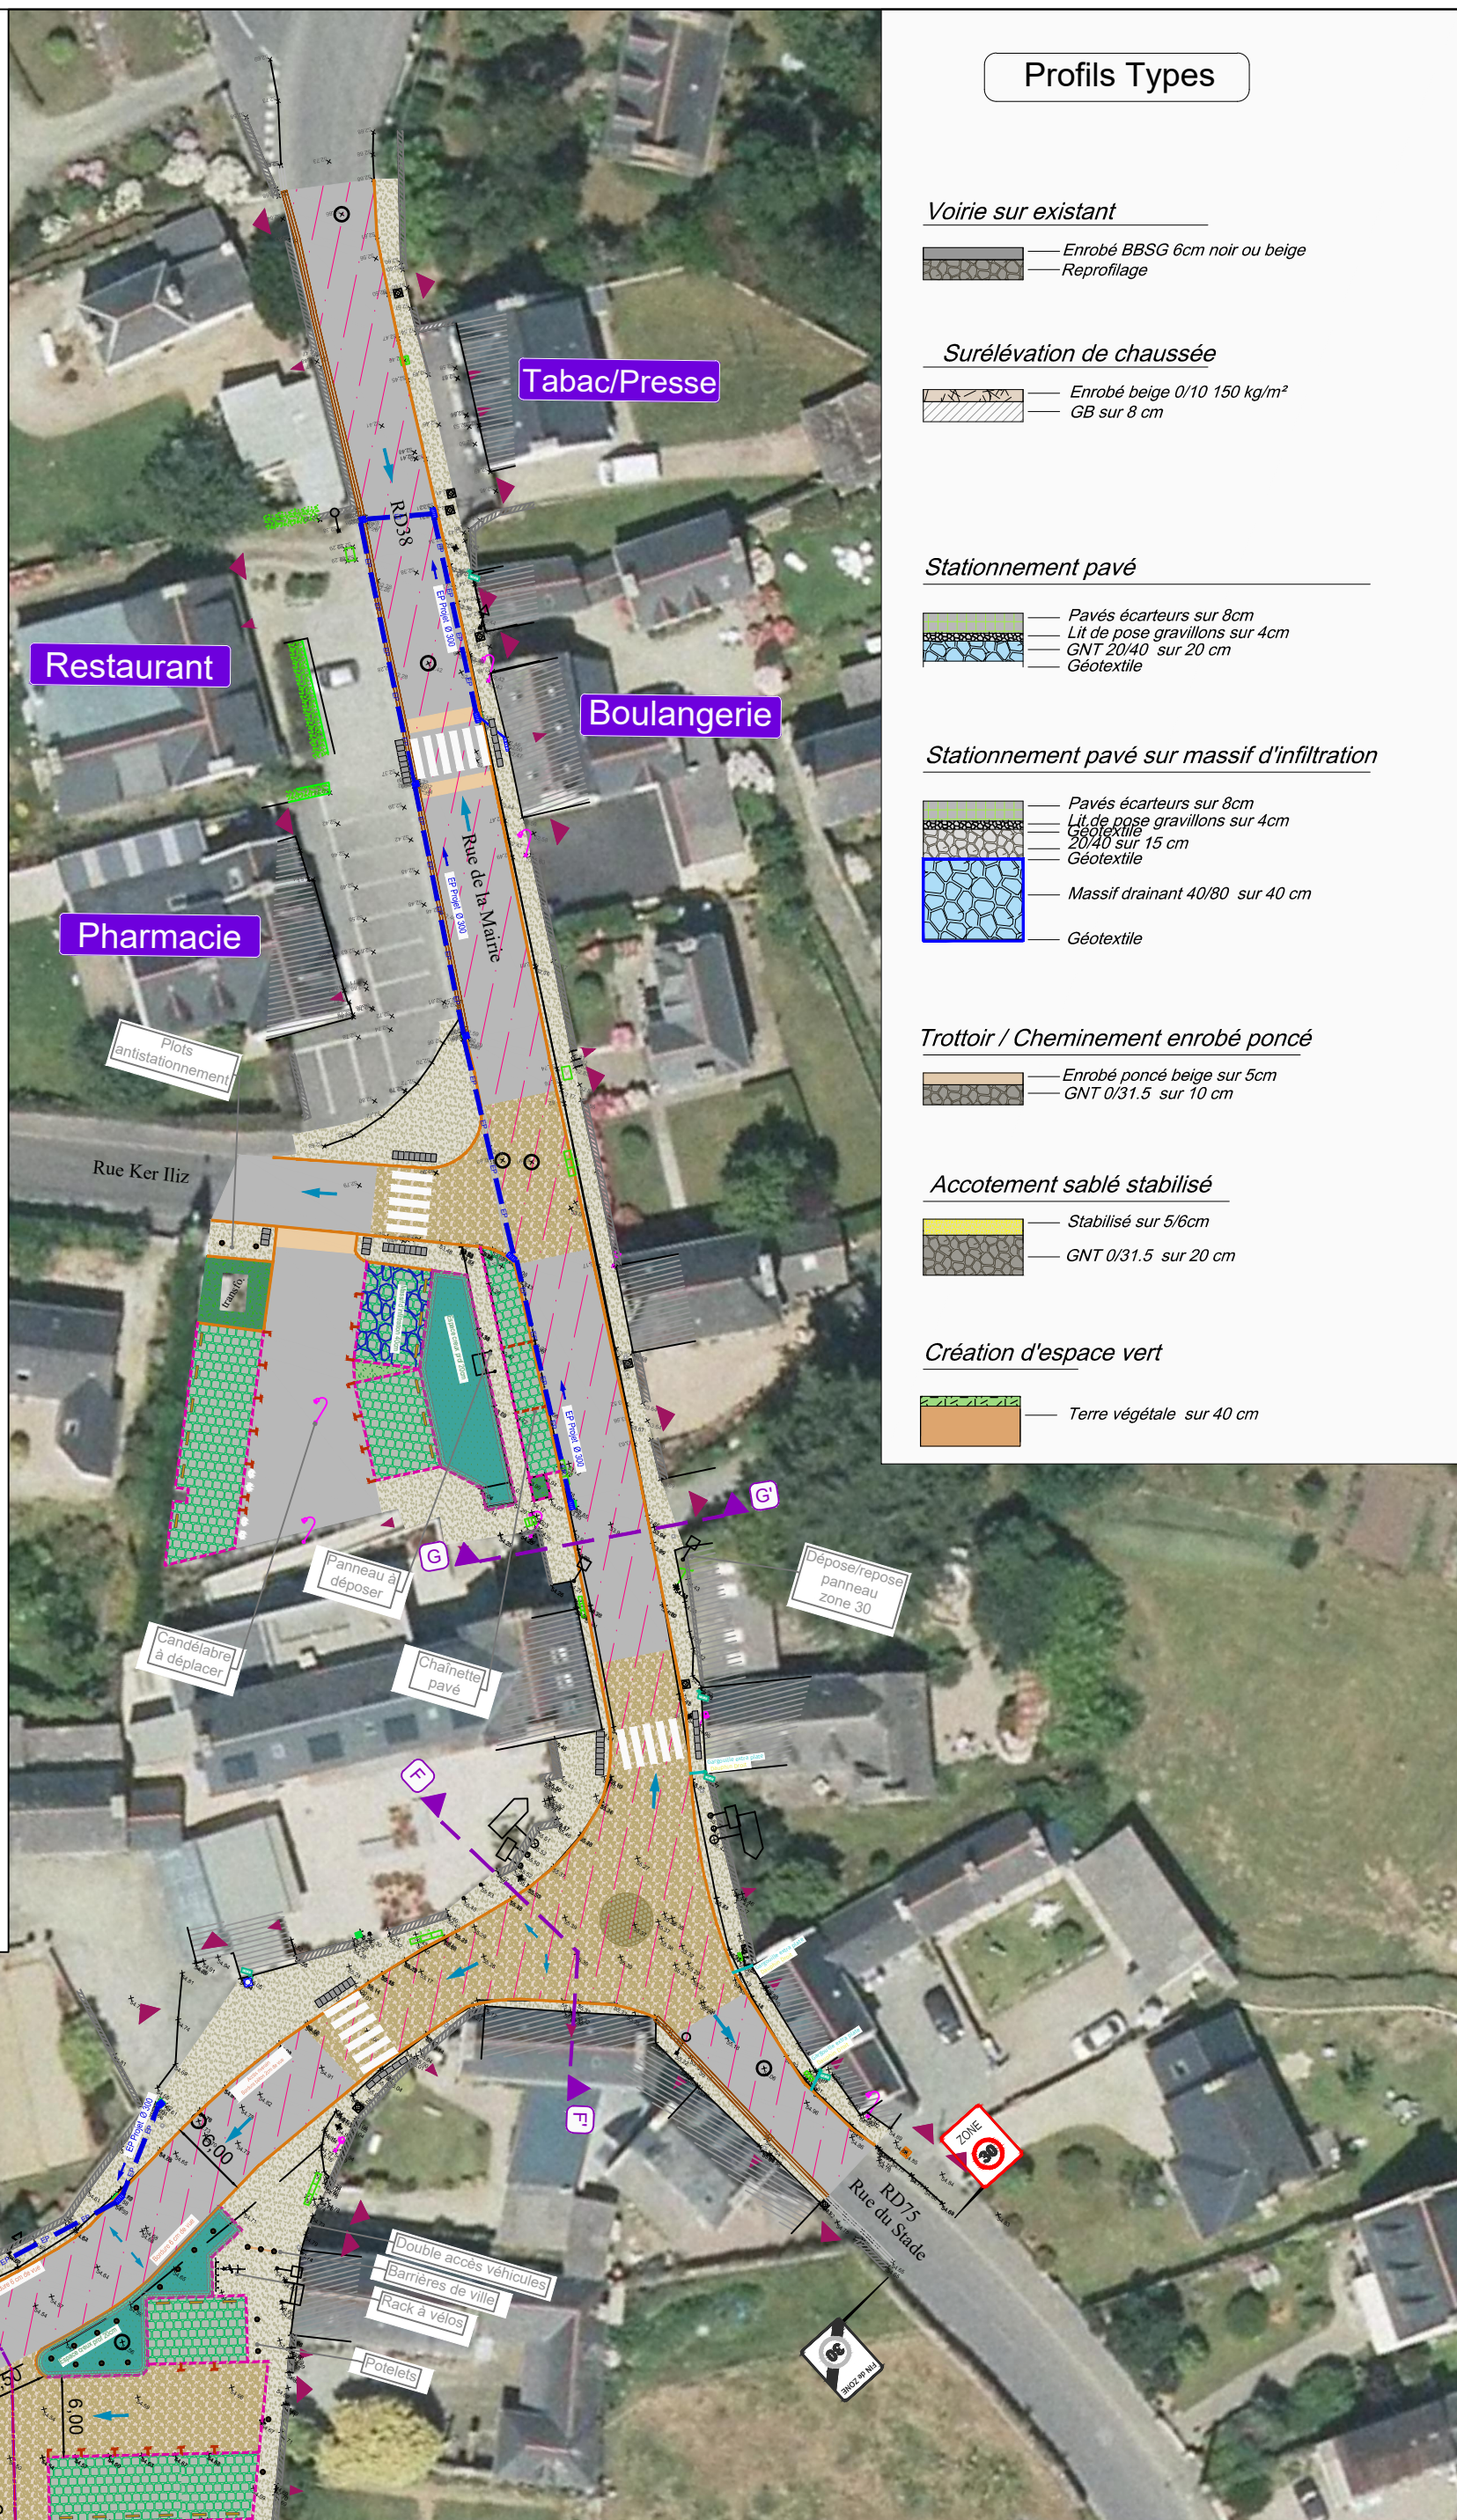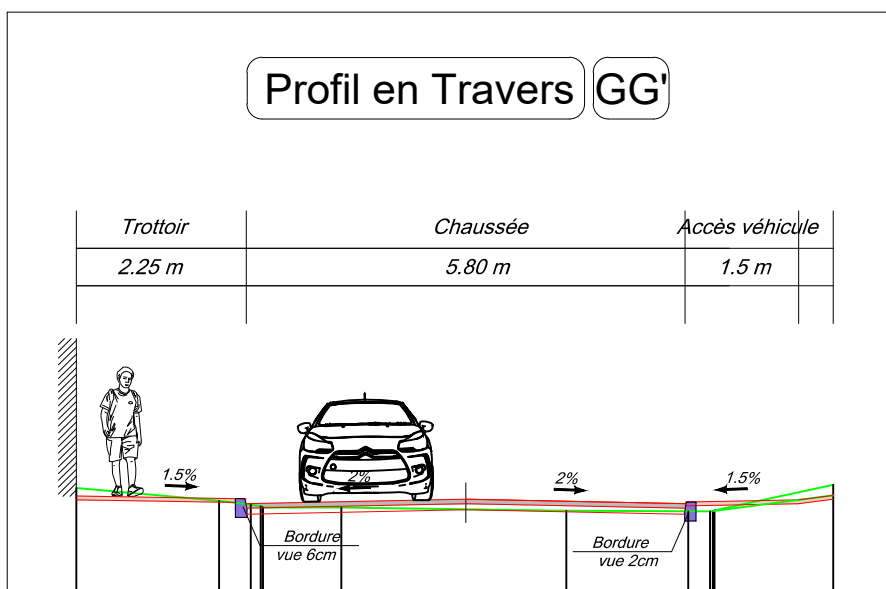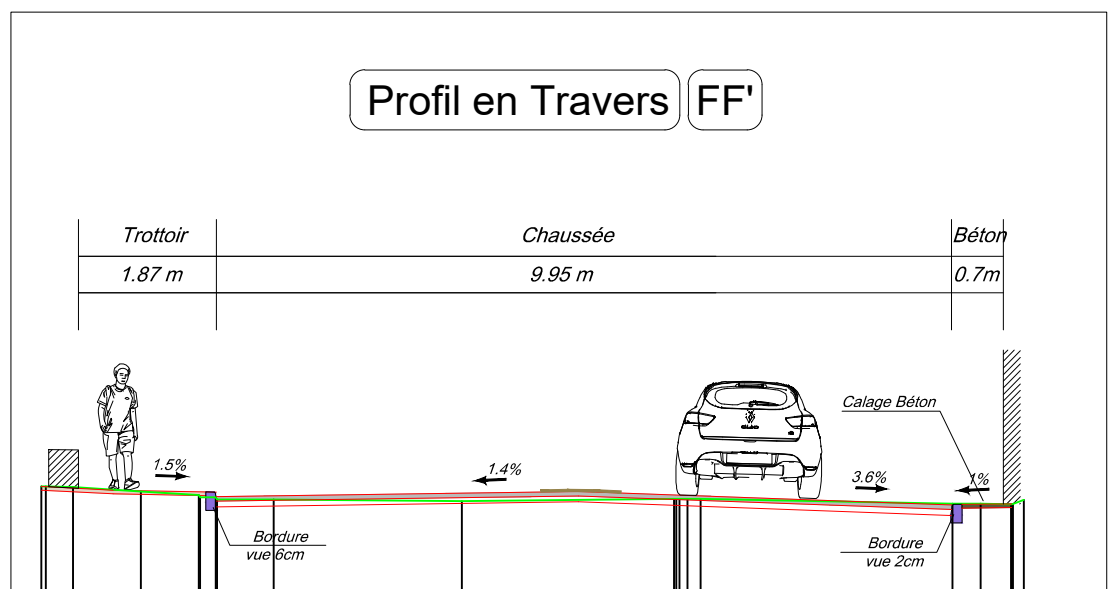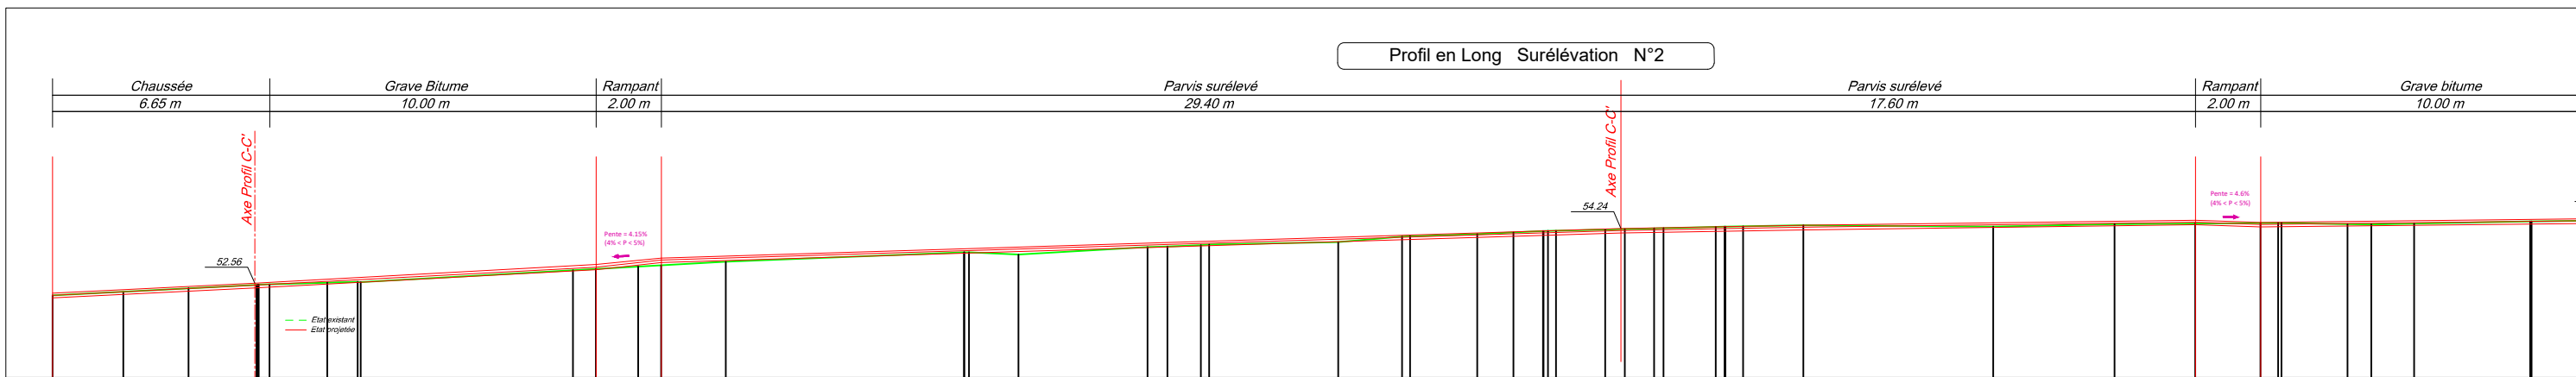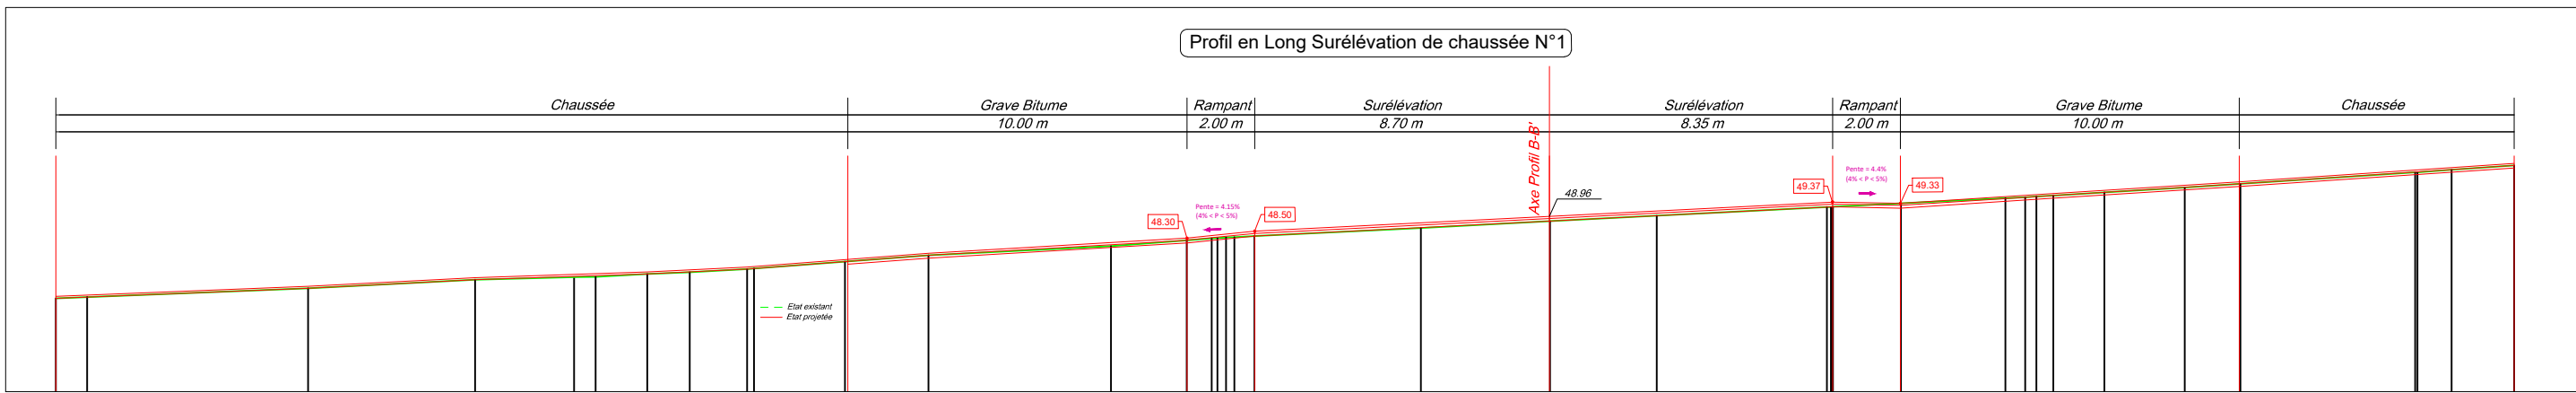

Profil Types

Voirie sur existant

Enrobé BSG 6cm noir ou beige

Reprofilage

Surélévation de chaussée

Enrobé beige 0/10 150 kg/m²

GB sur 8 cm

Stationnement pavé

Pavés écarteurs sur 8cm

Lit de pose gravillons sur 4cm

GNT 20/40 sur 20 cm

Géotextile

Stationnement pavé sur massif d'infiltration

Pavés écarteurs sur 8cm

Lit de pose gravillons sur 4cm

GNT 20/40 sur 15 cm

Géotextile

Massif drainant 40/80 sur 40 cm

Géotextile

Trottoir / Cheminement enrobé poncé

Enrobé poncé beige sur 5cm

GNT 0/31.5 sur 10 cm

Accotement sablé stabilisé

Stabilisé sur 5/6cm

GNT 0/31.5 sur 20 cm


Création d'espace vert

Terre végétale sur 40 cm


Légende

- Revêtement Chaussée Enrobé noir
- Revêtement Chaussée Enrobé beige hydrodcape
- Pavés collés sur chaussée pour ilots
- Pavés joints enherbés pour stationnement
- Trottoir et Cheminement Enrobé beige poncé
- Accotement Sablé
- Création d'Espace-vert
- Création d'Espace-vert creux
- Modelage Espace-vert existant
- Création massif d'infiltration sous stationnement
- Zone de PURGE 8+6cm
- Zone de GB pour surélévation de chaussée
- Zone de rechargement
- Bordure granité
- Bordure solin
- Bordure quai bus
- Caniveau béton CC1


Profil en Travers AA'

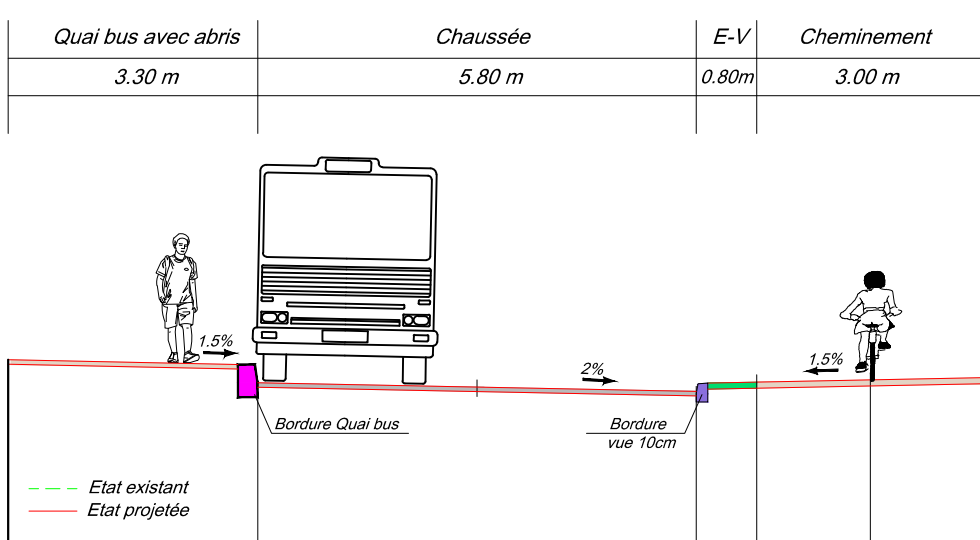


Profil en Travers BB'

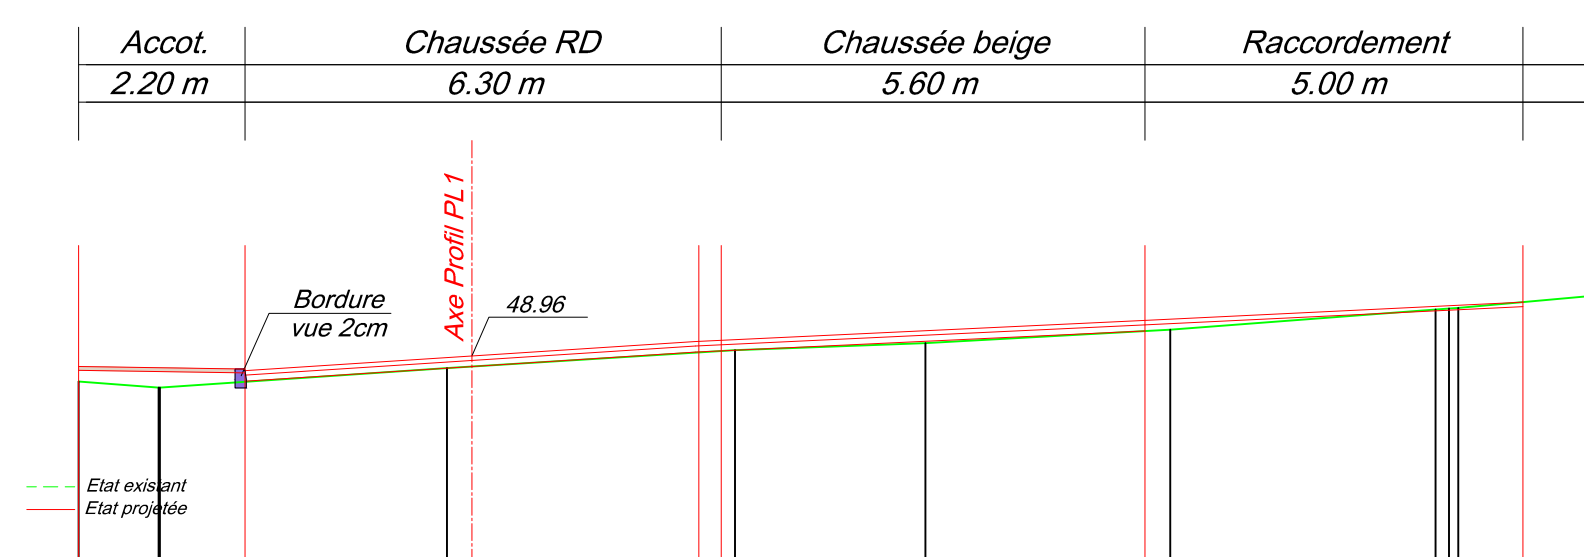

Profil en Travers CC'

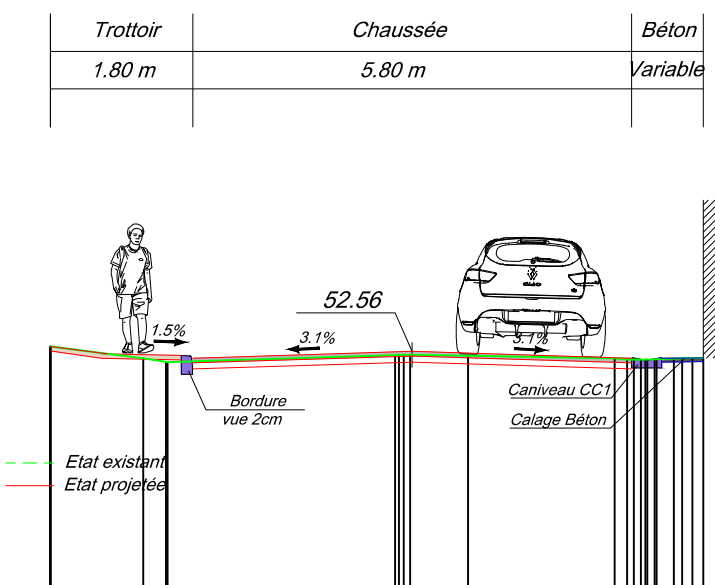

Profil en Travers DD'

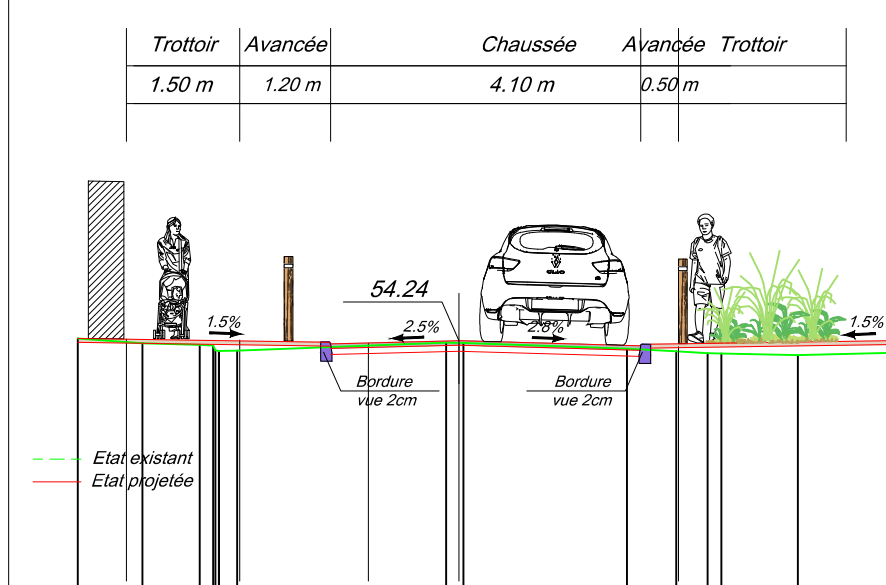

Profil en Travers EE'

